




LEGENDA	
IMPIANTO BIOMETANO	
	Area in disponibilità Impianto Biometano
	Coni ottici fotografici

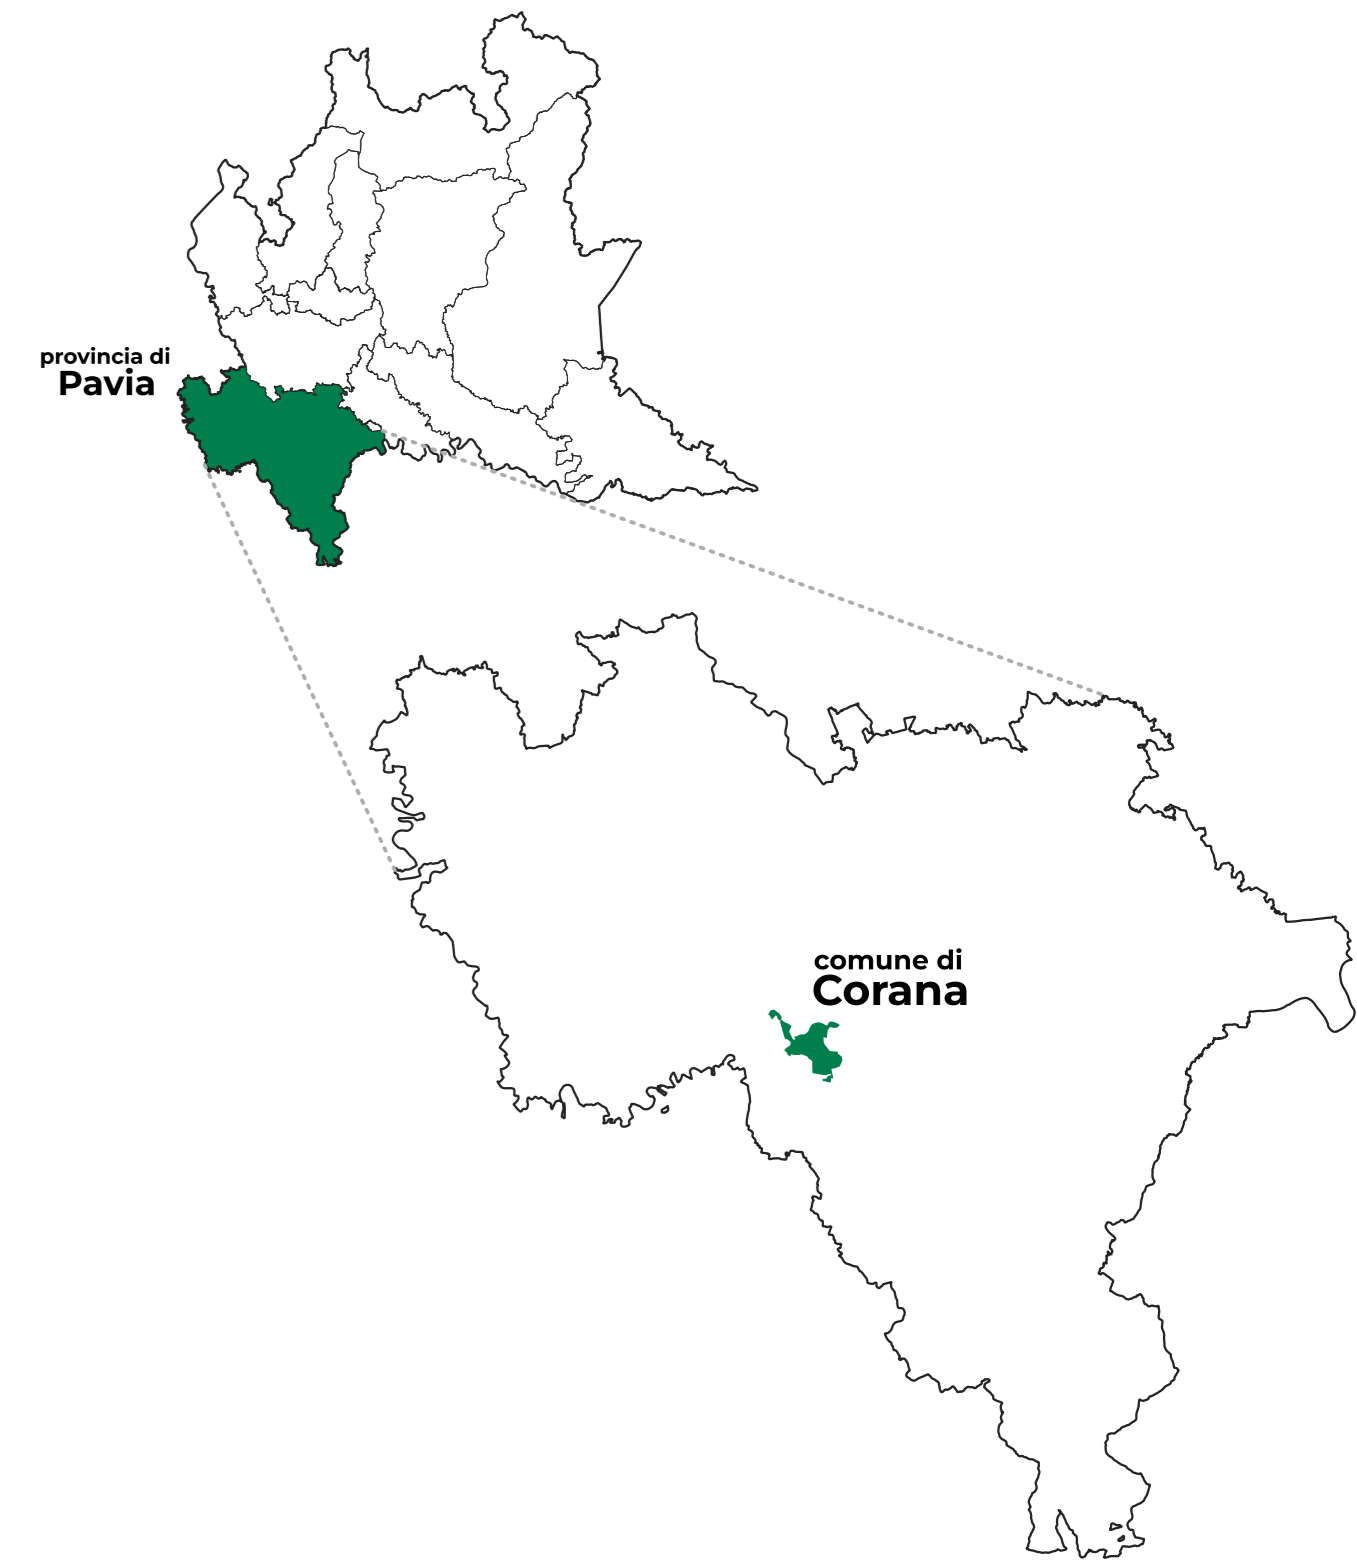

REGIONE LOMBARDIA
PROVINCIA DI PAVIA
COMUNI DI CORANA

Progetto

Localizzazione

Iter autorizzativo

Comittenza

Professionisti

Titolo elaborato

Scala

Dettagli documento

Progetto di un impianto per la produzione di biometano alimentato con prodotti e sottoprodotti di origine agricola

Comune di Corana (PV)

Procedura Abilitativa Semplificata (PAS)

SMARTGREEN32 S.R.L.
Via Serio 16
20139 MILANO

POOLSA srl (P.I. 1275399014)
Ing. V. M. Chiono | Ord. Ing. Torino n. 8645F

Dossier fotografico dello stato di fatto

1:1000

Data	Revisione	Redatto	Verificato	Approvato
12/24	00	DC	VMC	AR

Elaborato

A_CRN_PAS_GEN_T04