

LEGENDA

▲ SCHEMA FUNZIONALE DELLE OPERE A VERDE CONSOLIDATE E INTERVENTI IN FASE DI RIPRISTINO

	Macchia arborea
	Siepe arbustiva
	Siepe arborea arbustiva
	Aree di riporto di suolo e semina di prato stabile


◀ PLANIMETRIA DEL PROGETTO DI INSERIMENTO A VERDE

	Area in disponibilità
	Siepe arbustiva monofilare
	Macchia arborea naturaliforme
	Inerbimento
	Linee di sezione


Sezioni post operam

scala 1:200


A-A

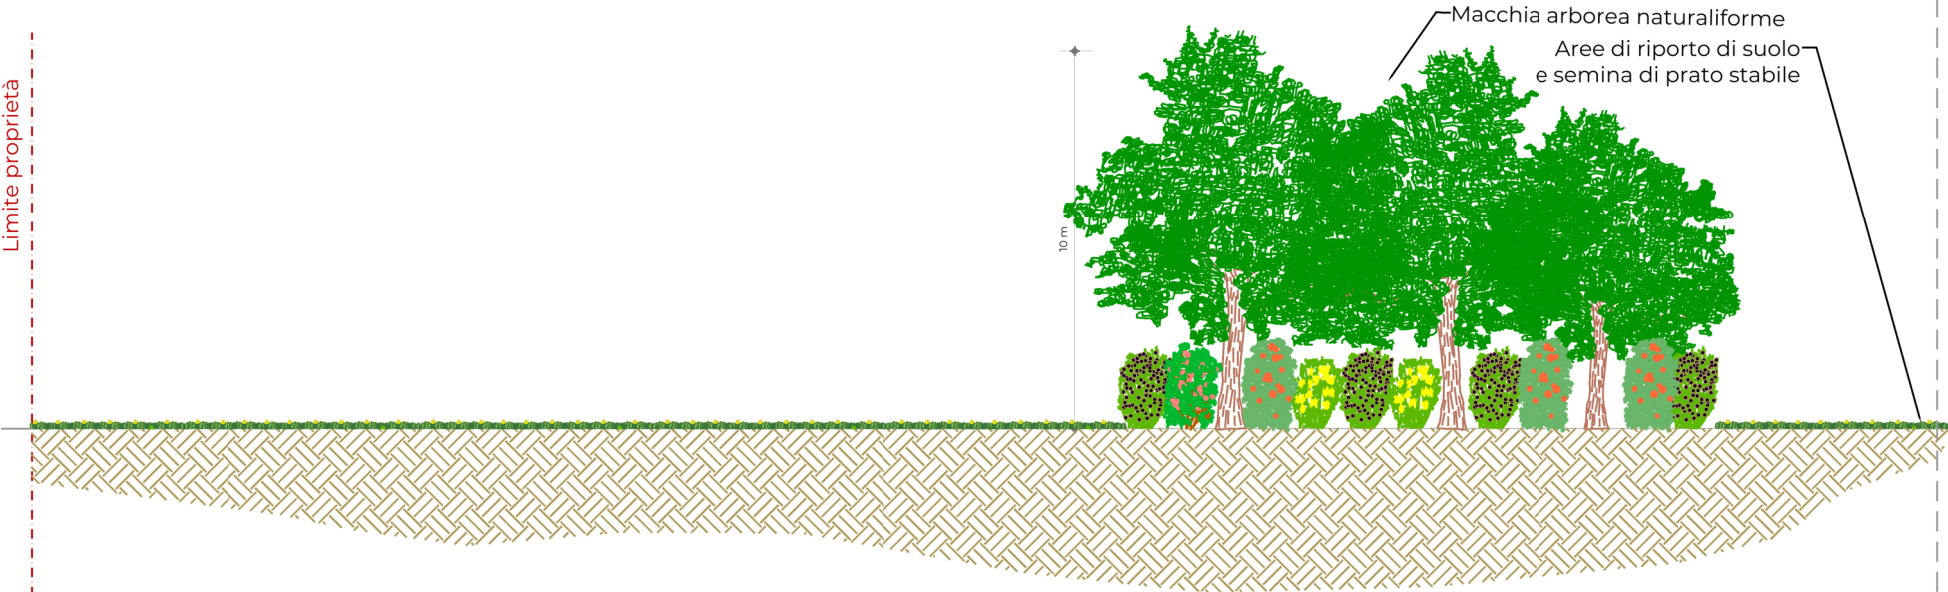

B-B

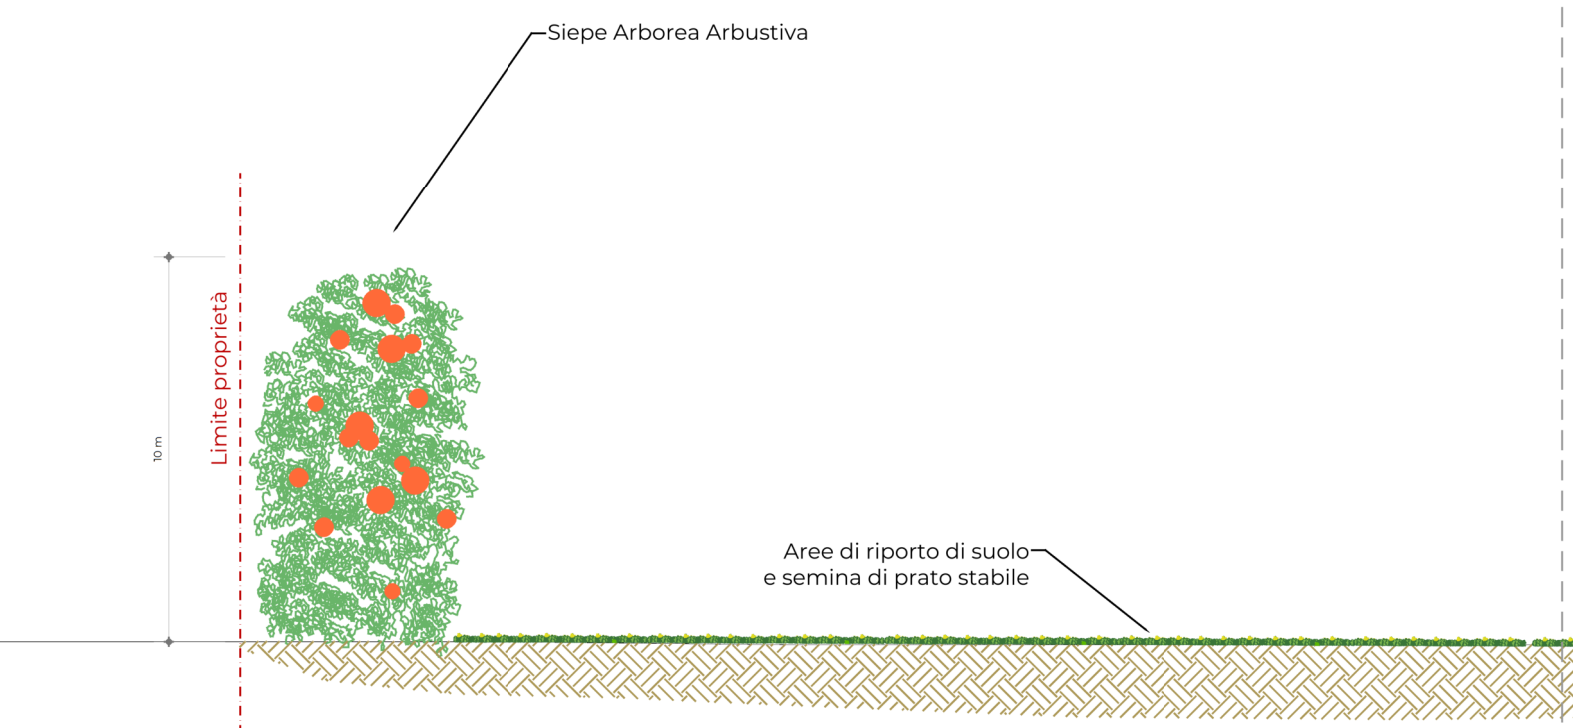

C-C

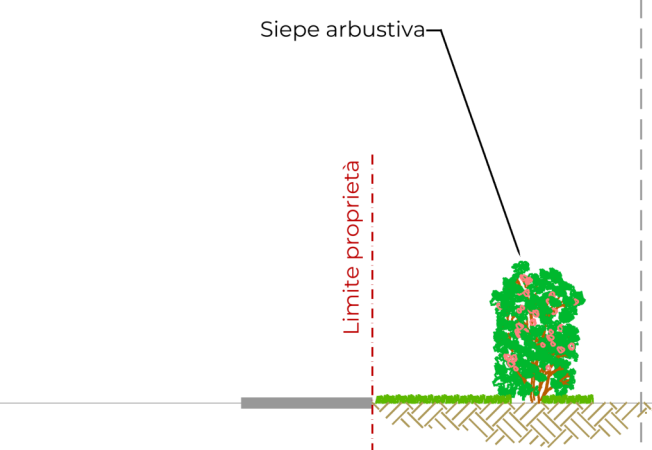

Regione Lombardia
Provincia di Pavia
Comuni di Corona

Progetto **Progetto di un impianto per la produzione di biometano alimentato con prodotti e sottoprodotti di origine agricola**

Localizzazione **Comune di Corona (PV)**

Iter autorizzativo **Procedura Abilitativa Semplificata (PAS)**

Committenza **SMARTGREEN32 S.R.L.
Via Serio 16
20139 MILANO**

Professionisti



Infralab Srl (P.I. 10693940966)
Dott. For. Enrico Saraco (ODAF Prov. Torino n.1029)

Titolo elaborato **Recupero Ambientale Finale**

Scala **varie**

Dettagli documento

Data	Revisione	Redatto	Verificato	Approvato
12/24	00	ES	VMC	AR

Elaborato

A_CRN_PAS_GEN_T13