



▼ Estratto zonizzazione acustica CERVESINA

scala 1:10.000

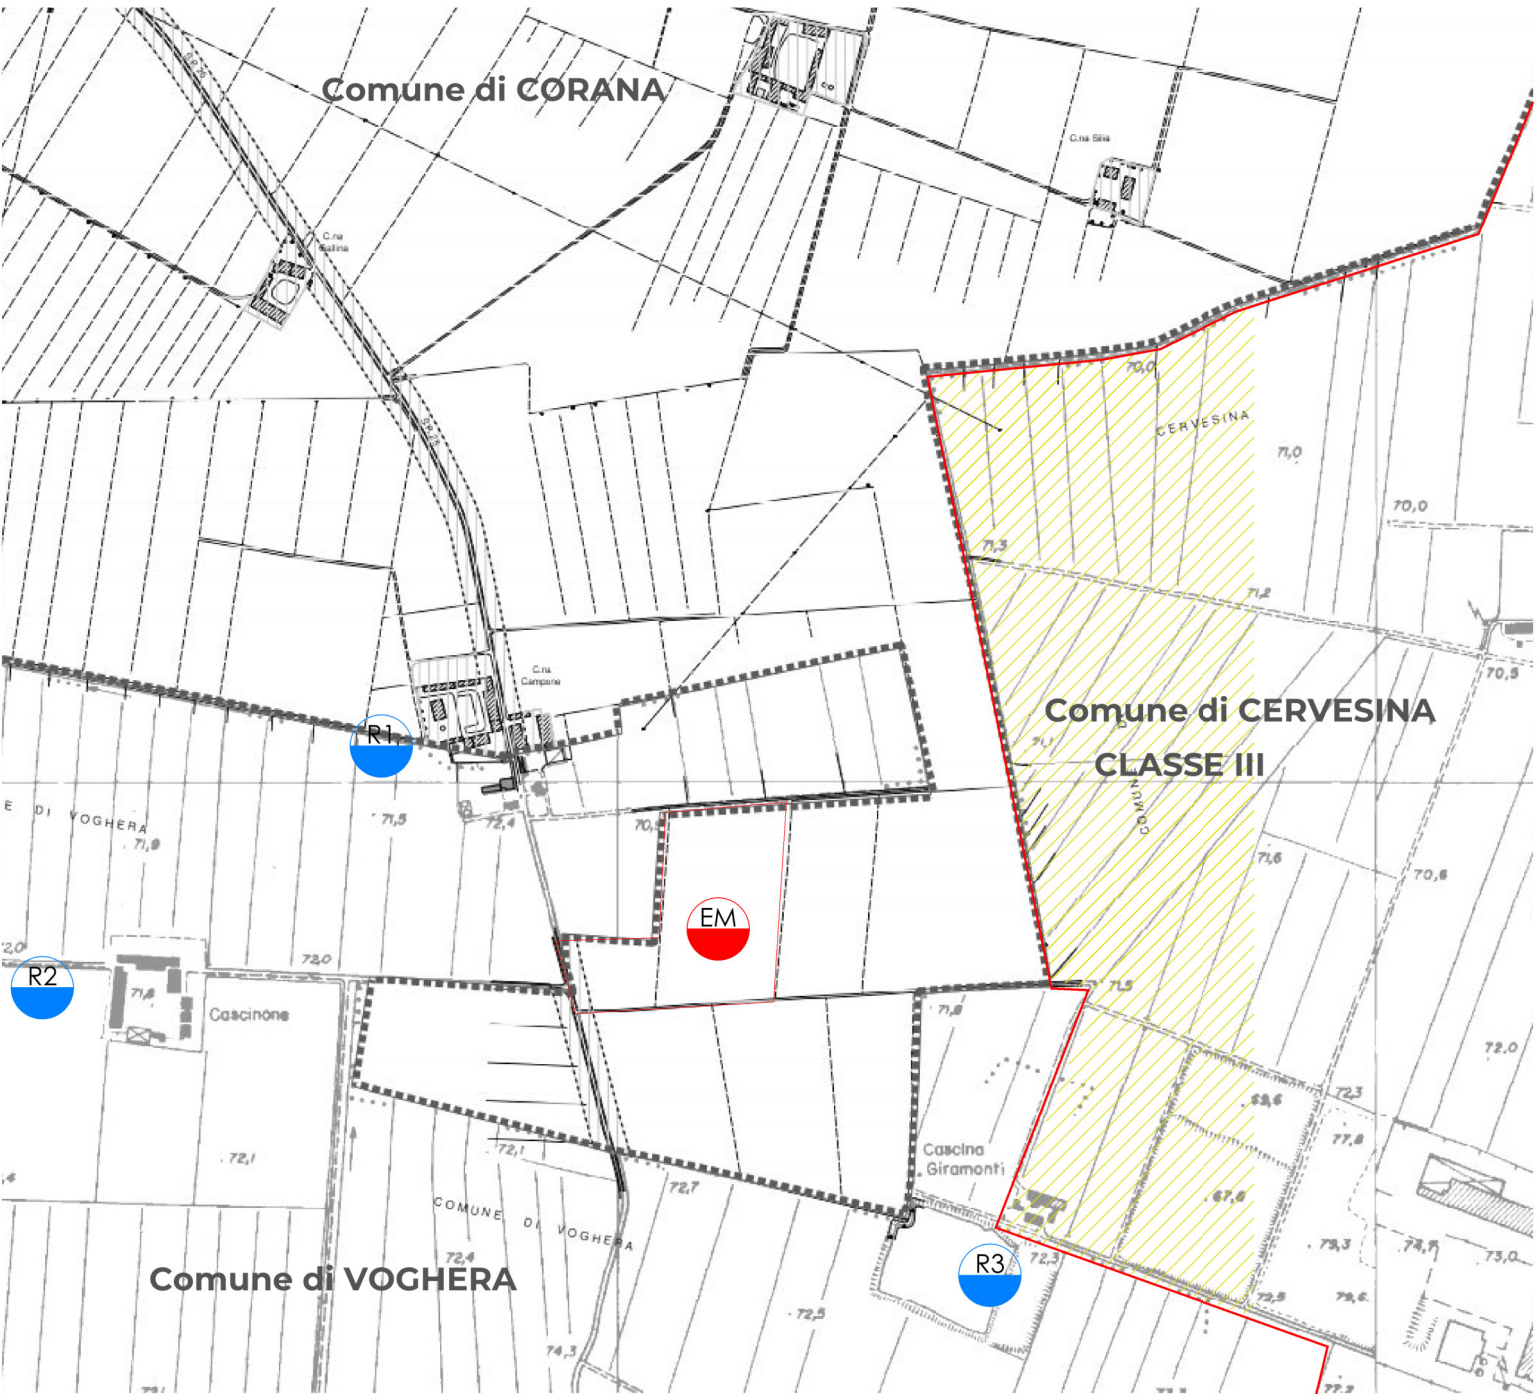


▼ Estratto zonizzazione acustica CORANA

scala 1:10.000

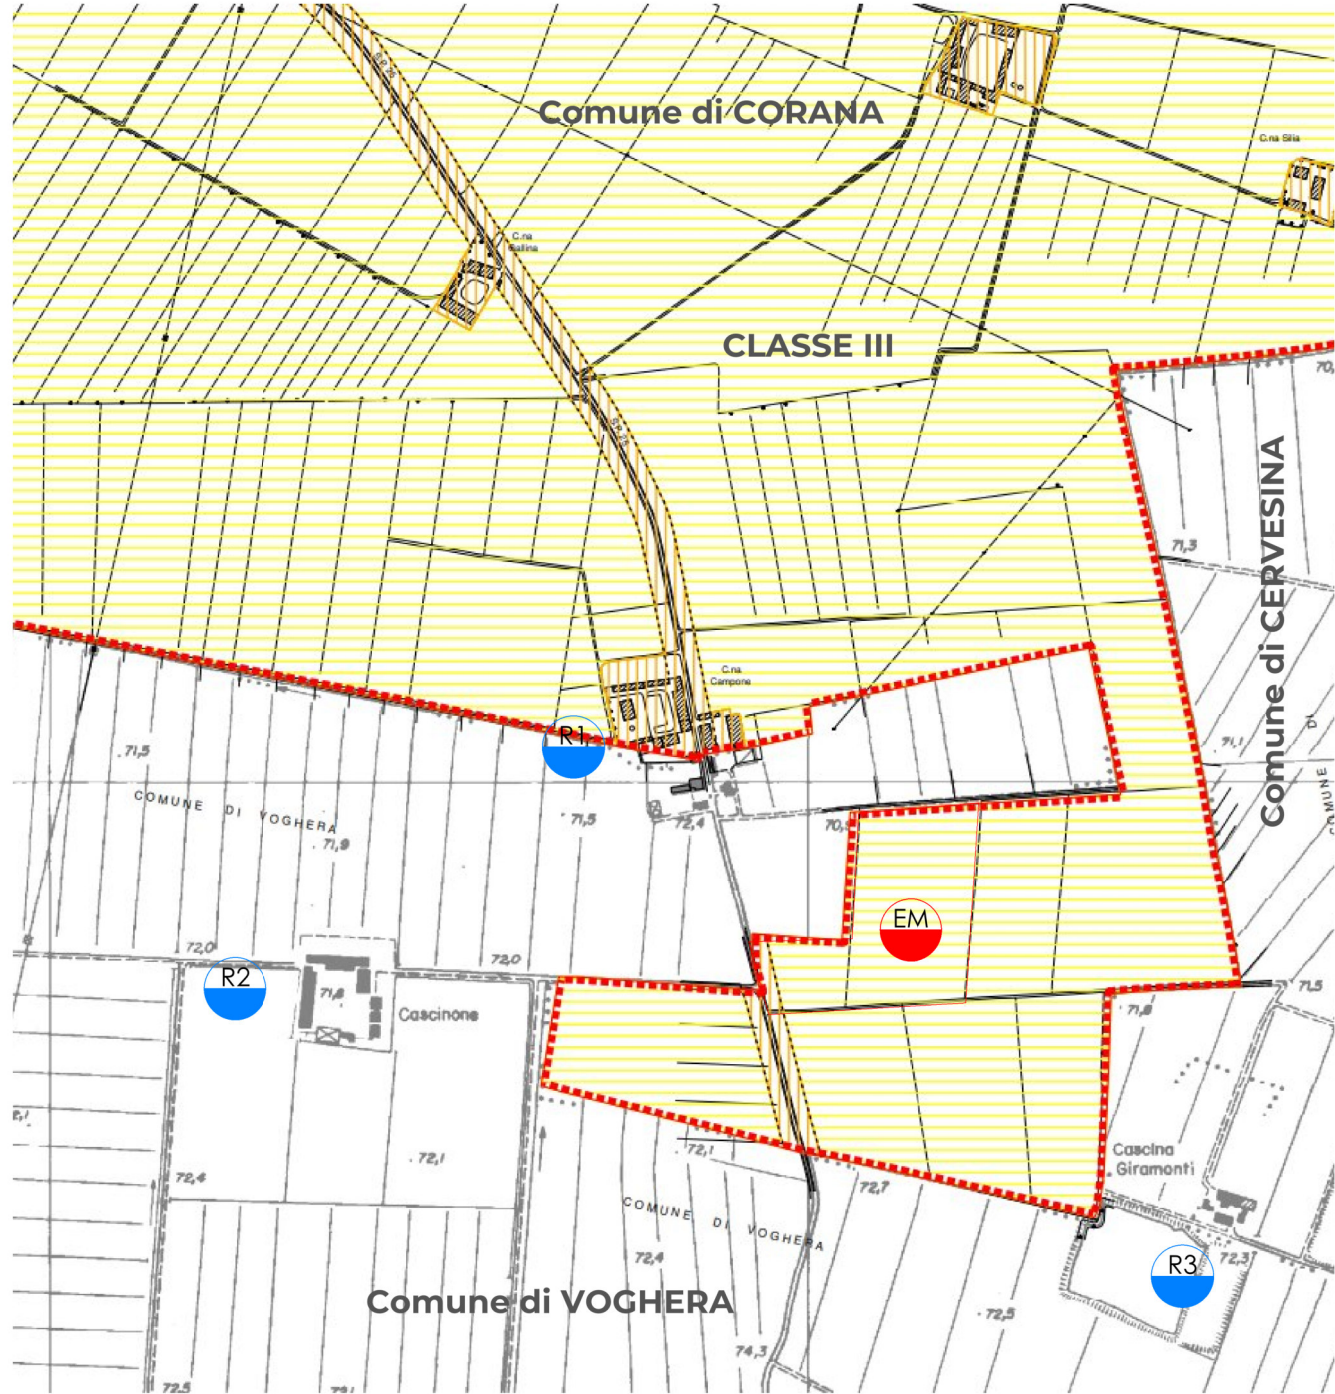

▼ Estratto zonizzazione acustica VOGHERA

scala 1:10.000

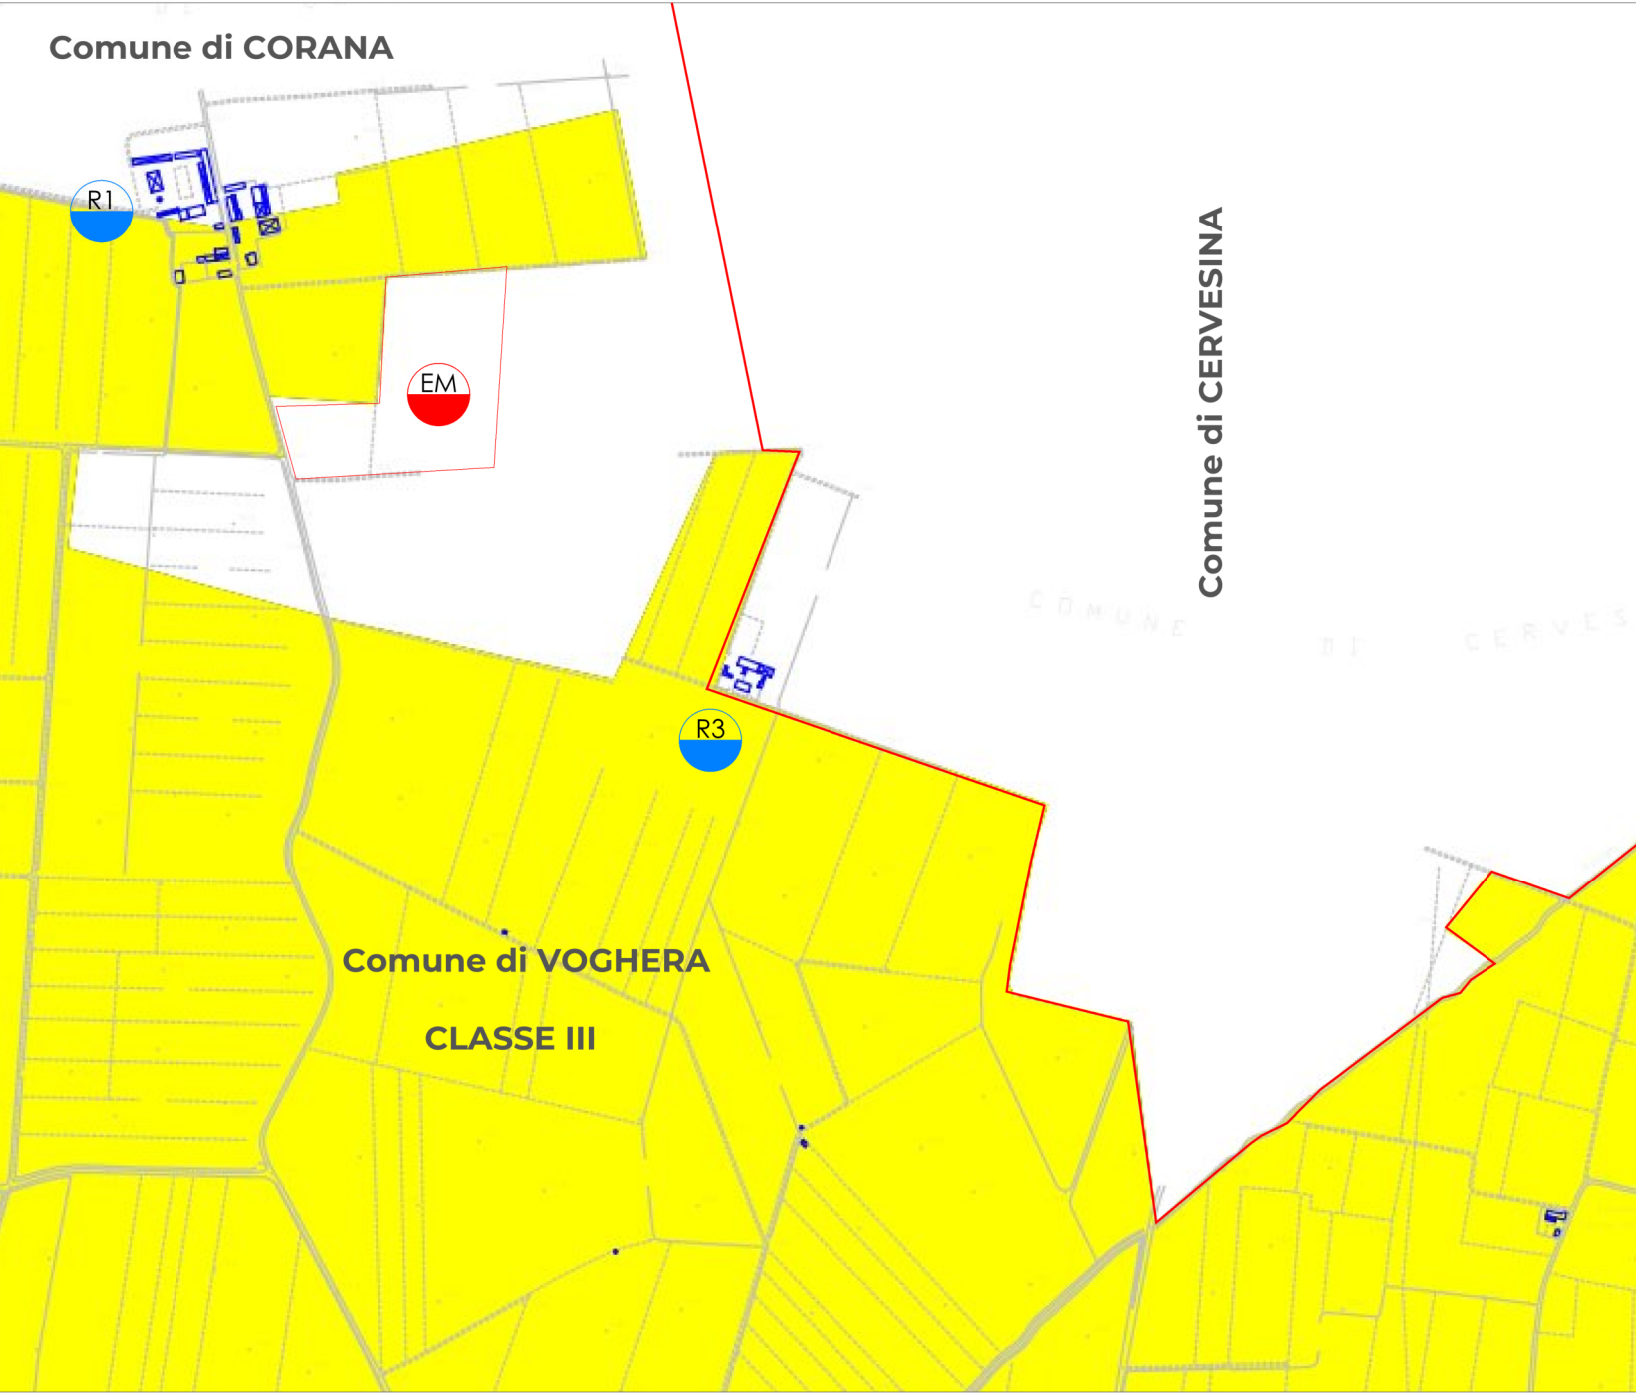

Regione Lombardia
Provincia di Pavia
Comuni di Corana

Progetto **Progetto di un impianto per la produzione di biometano alimentare con prodotti e sottoprodotti di origine agricola**

Localizzazione **Comune di Corana (PV)**

Iter autorizzativo **Procedura Abilitativa Semplificata (PAS)**

Committenza **SMARTGREEN32 S.R.L
Via Serio 16
20139 MILANO**

Professionisti **POOLSA srl (P.I. 12753990014)
Ing. V. M. Chiono (Ord. Ing. Torino n. 8645F)**

Titolo elaborato **Valutazione Previsionale Impatto Acustico**

Scala **1:10.000**

Dettagli documento

Data	Revisione	Redatto	Verificato	Approvato
12/24	00	VMC	VMC	AR

Elaborato **A_CRN_PAS_ACU_T01**



▼ Documentazione fotografica



FOTO - panoramica in direzione NORD verso R1



FOTO - panoramica in direzione SUD verso R2



FOTO - panoramica in direzione SUD verso R1



FOTO - Ricettore R1

▼ Foto aerea - punto di campionamento fonometrico, DIURNO e NOTTURNO

scala 1:10.000



▼ Localizzazione punti emissione rumore

scala 1:10.000



FOTO - Ricettore R3



FOTO - Ricettore R2

LEGENDA

	Confini area disponibilità progetto		Viabilità primaria
	Punto di ripresa fotografica		Viabilità secondaria
	Sorgenti di emissione		Reticolo idraulico
	Cabine trasformazione e consegna		distanze C1: sorgente - ricettore
	Altre sorgenti		distanze C2: punto di campionamento - ricettore
	Rilievi fonometrici		distanze C3: punto di campionamento - sorgente
	Ricettori	Nota: le distanze indicate si devono intendere di massima, con il dettaglio proprio della risoluzione utilizzata.	