




Sezioni tipologiche di dettaglio vasca di laminazione

scala 1:100

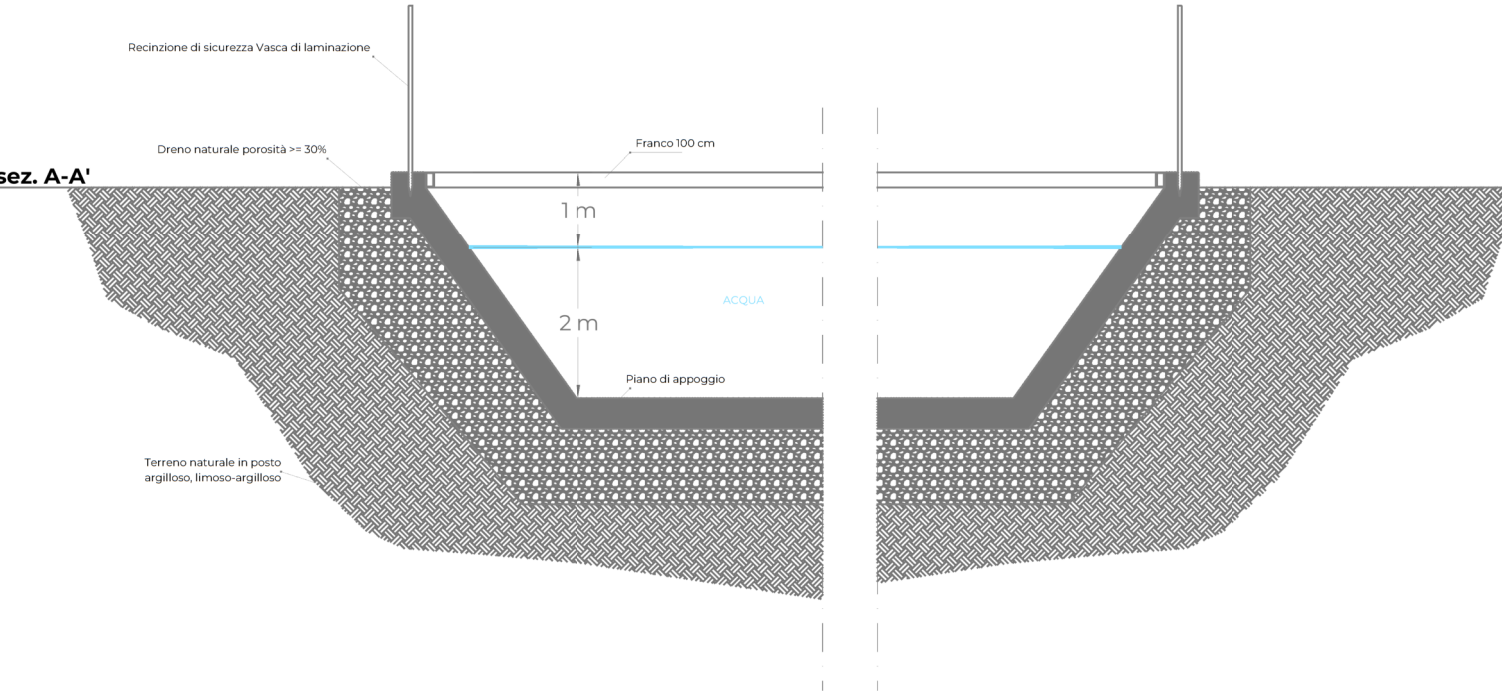


Sezioni tipologiche di dettaglio vasca raccolta acque meteoriche

scala 1:100

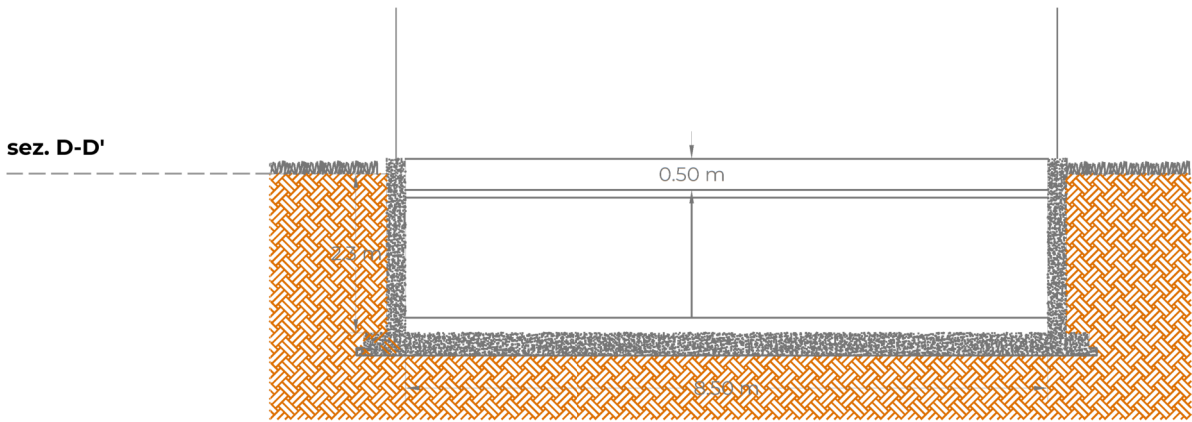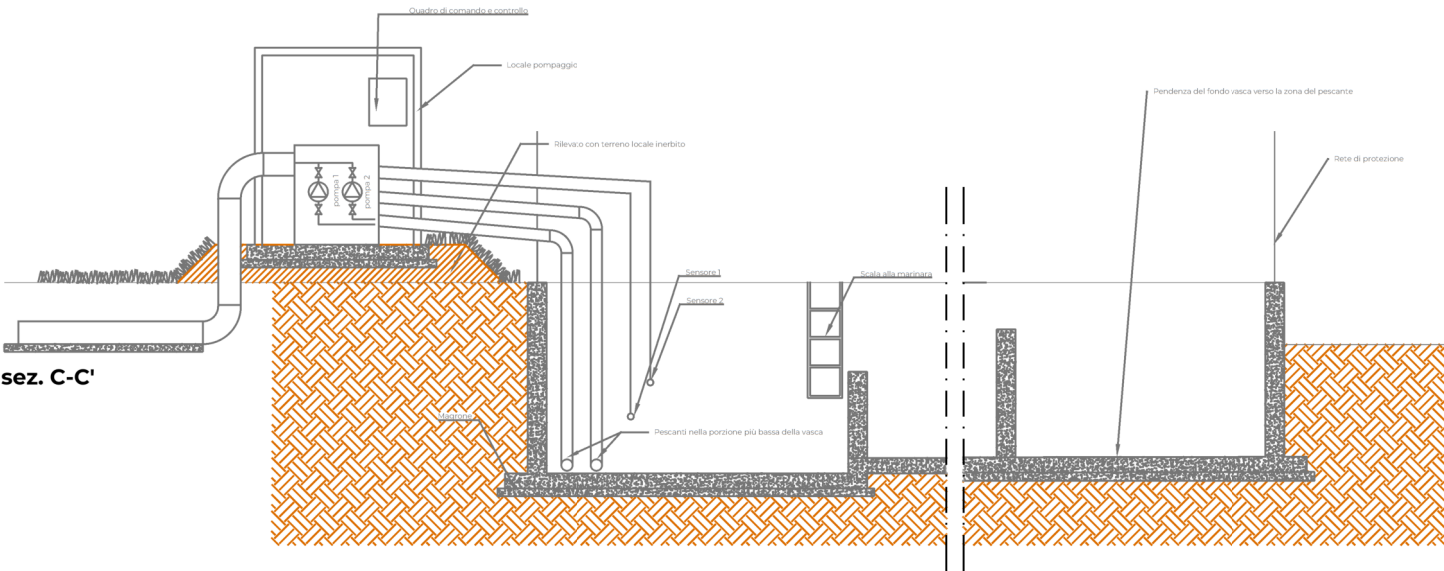

Sezioni tipologiche di dettaglio pozzetto raccolta acque meteoriche


scala 1:10

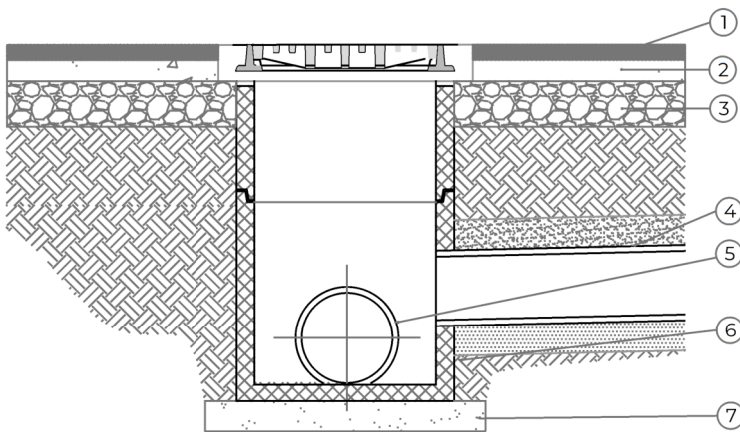

1. Calcestruzzo bituminoso "binder" steso a macchina
2. Manto conglomerato bituminoso "tout venant"
3. Misto granulare
4. Rinfranco in cls
5. Tubazione in HDPE
6. Pozzetto prefabbricato in cls
7. Fondo in sabbia

dett. E | Sezione tipo di dettaglio canale a cielo aperto prefabbricato

scala 1:50

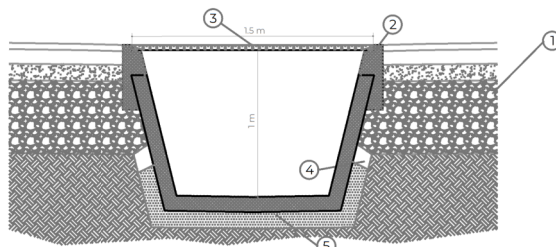

1. Finitura superficiale
2. Canaletta prefabbricata in cls
3. Griglia copertura canale
4. Rinfranco in cls
5. Letto di sabbia



LEGENDA

| | |
|--|--|
| | Rete di smaltimento acque meteoriche |
| | Ricettore idrico principale |
| | Percorso acque di I pioggia sino a vasca di laminazione, verso riceettore idrico principale |
| | Percorso acque di II pioggia sino a vasca di laminazione, verso riceettore idrico principale |
| | Superfici di raccolta acque meteoriche |
| | Pozzetto con valvola clapet acque I e II pioggia |
| | Vasca di raccolta acque prima pioggia (dotata di sistema di sedimentazione e disoleazione che saranno opportunamente dimensionati in fase esecutiva) |
| | Pozzetto ispezione acque disoleate e decantate |
| | Vasca di Laminazione |
| | Stazione di pompaggio svuotamento vasca di raccolta acque prima pioggia |
| | Stazione di pompaggio svuotamento vasca di laminazione |

| | |
|--|-----------------------------|
| | Area in disponibilità |
| | Predisposizione Area Snam |
| | Predisposizione Cabina Remi |



SEDE LEGALE E DIREZIONE
Piazza Adami 7 20123 Milano
P.I. n. 04030010968
infra@infra.it

SEDE OPERATIVA
Piazza Adami 7 20123 Milano
P.I. n. 04030010968
infra@infra.it

COORDINATORE
+39 02 49758003
info@infra.it



SEDE LEGALE
Via Sesto 16, 20139 Milano
P.I. n. 04030010968
info@healthybusinessadvisory.com

Regione Lombardia
Provincia di Pavia
Comuni di Corona

Progetto **Progetto di un impianto per la produzione di biometano alimentato con prodotti e sottoprodotti di origine agricola**

Localizzazione **Comune di Corona (PV)**

Iter autorizzativo **Procedura Abilitativa Semplificata (PAS)**

Committenza **SMARTGREEN32 S.R.L.
Via Serio 16
20139 MILANO**

Professionisti **POOLSA srl (P.I. 12753990014)
Ing. V. M. Chiono (Ord. Ing. Torino n. 8645F)**

Titolo elaborato **Planimetria Superfici di raccolta e rete di smaltimento delle Acque meteoriche**

Scala **1:500**

Dettagli documento

| Data | Revisione | Redatto | Verificato | Approvato |
|-------|-----------|---------|------------|-----------|
| 12/24 | 00 | DC | VMC | AR |
| | | | | |
| | | | | |

Elaborato

A_CRN_PAS_IDRO_T01